


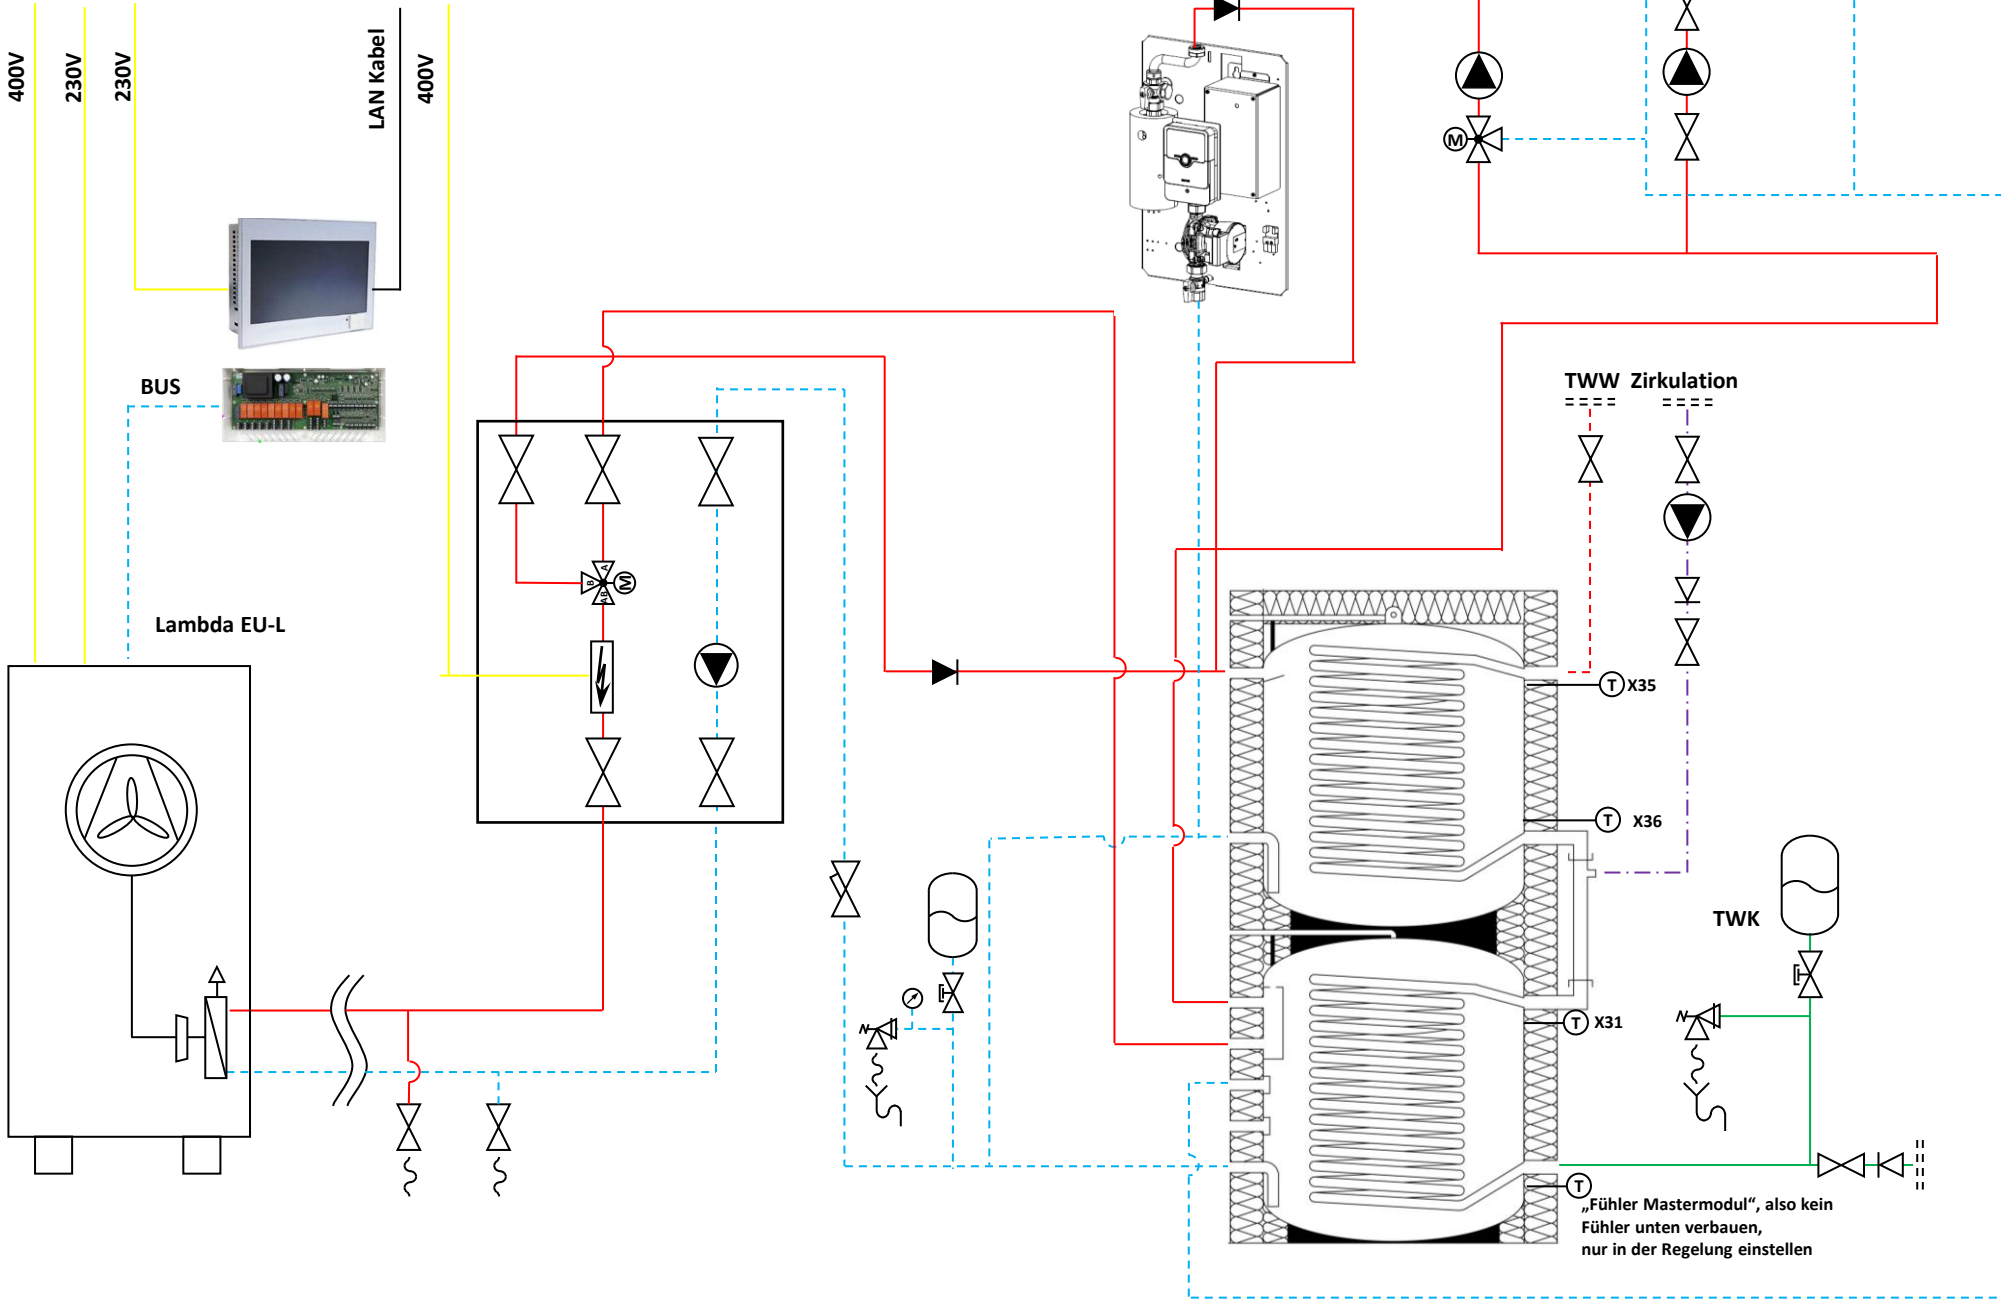

Entlüfter: bei Anlagen mit R290 dürfen im Gebäude keine automatischen Entlüfter verbaut werden!

Legende:

Absperrarmatur (Allgemein)

Strangregulierungsventil

Kappenventil

Schmutzfänger

Überströmventil

Rückflussverhinderer

Sicherheitsventil (Heizung)

Entlüftung

Entleerungsarmatur

Wärmemengenzähler

Heizungspumpe

Membranausdehnungsgefäß

Wärmeverteiler (FBH)

Vorlauf HeizungRücklauf HeizungVorlauf SoleRücklauf SoleTrinkwasser warmTrinkwasser kaltZirkulation

Beispielhydraulik: die Hydraulik ist jeweils mit dem Wärmepumpenhersteller abzustimmen, die jeweiligen Sicherheitsbestimmungen sind zu beachten.
Keine Gewähr auf Richtigkeit, die Zeichnung stellt ein Prinzipschema dar und kann je nach Gegebenheiten von der Praxis abweichen. Eine Vervielfältigung darf nur nach schriftlicher Erlaubnis der Arvendo GmbH erfolgen.

gez.:	2024.03.20	Kürzel	 Arvendo Heizung Lüftung Wasser	Arvendo GmbH Haller Straße 220 33334, Gütersloh Isselhorst	
geprüft:					
Kontakt:					
Projekt:				Bemerkung:	
Mustermann /					
Planinhalt:					
Hydraulikschema mit Luftwärmepumpe, Flächenheizung, Heizkörper, Copar Wärmepumpenspeicher				Zeichnungsnummer:	Maßstab: